


Herbsttagung der SGA-SSA 22./23.11.2023

Ausstellung, Trafo Baden

V4.16.11.2023 - Änderungen vorbehalten

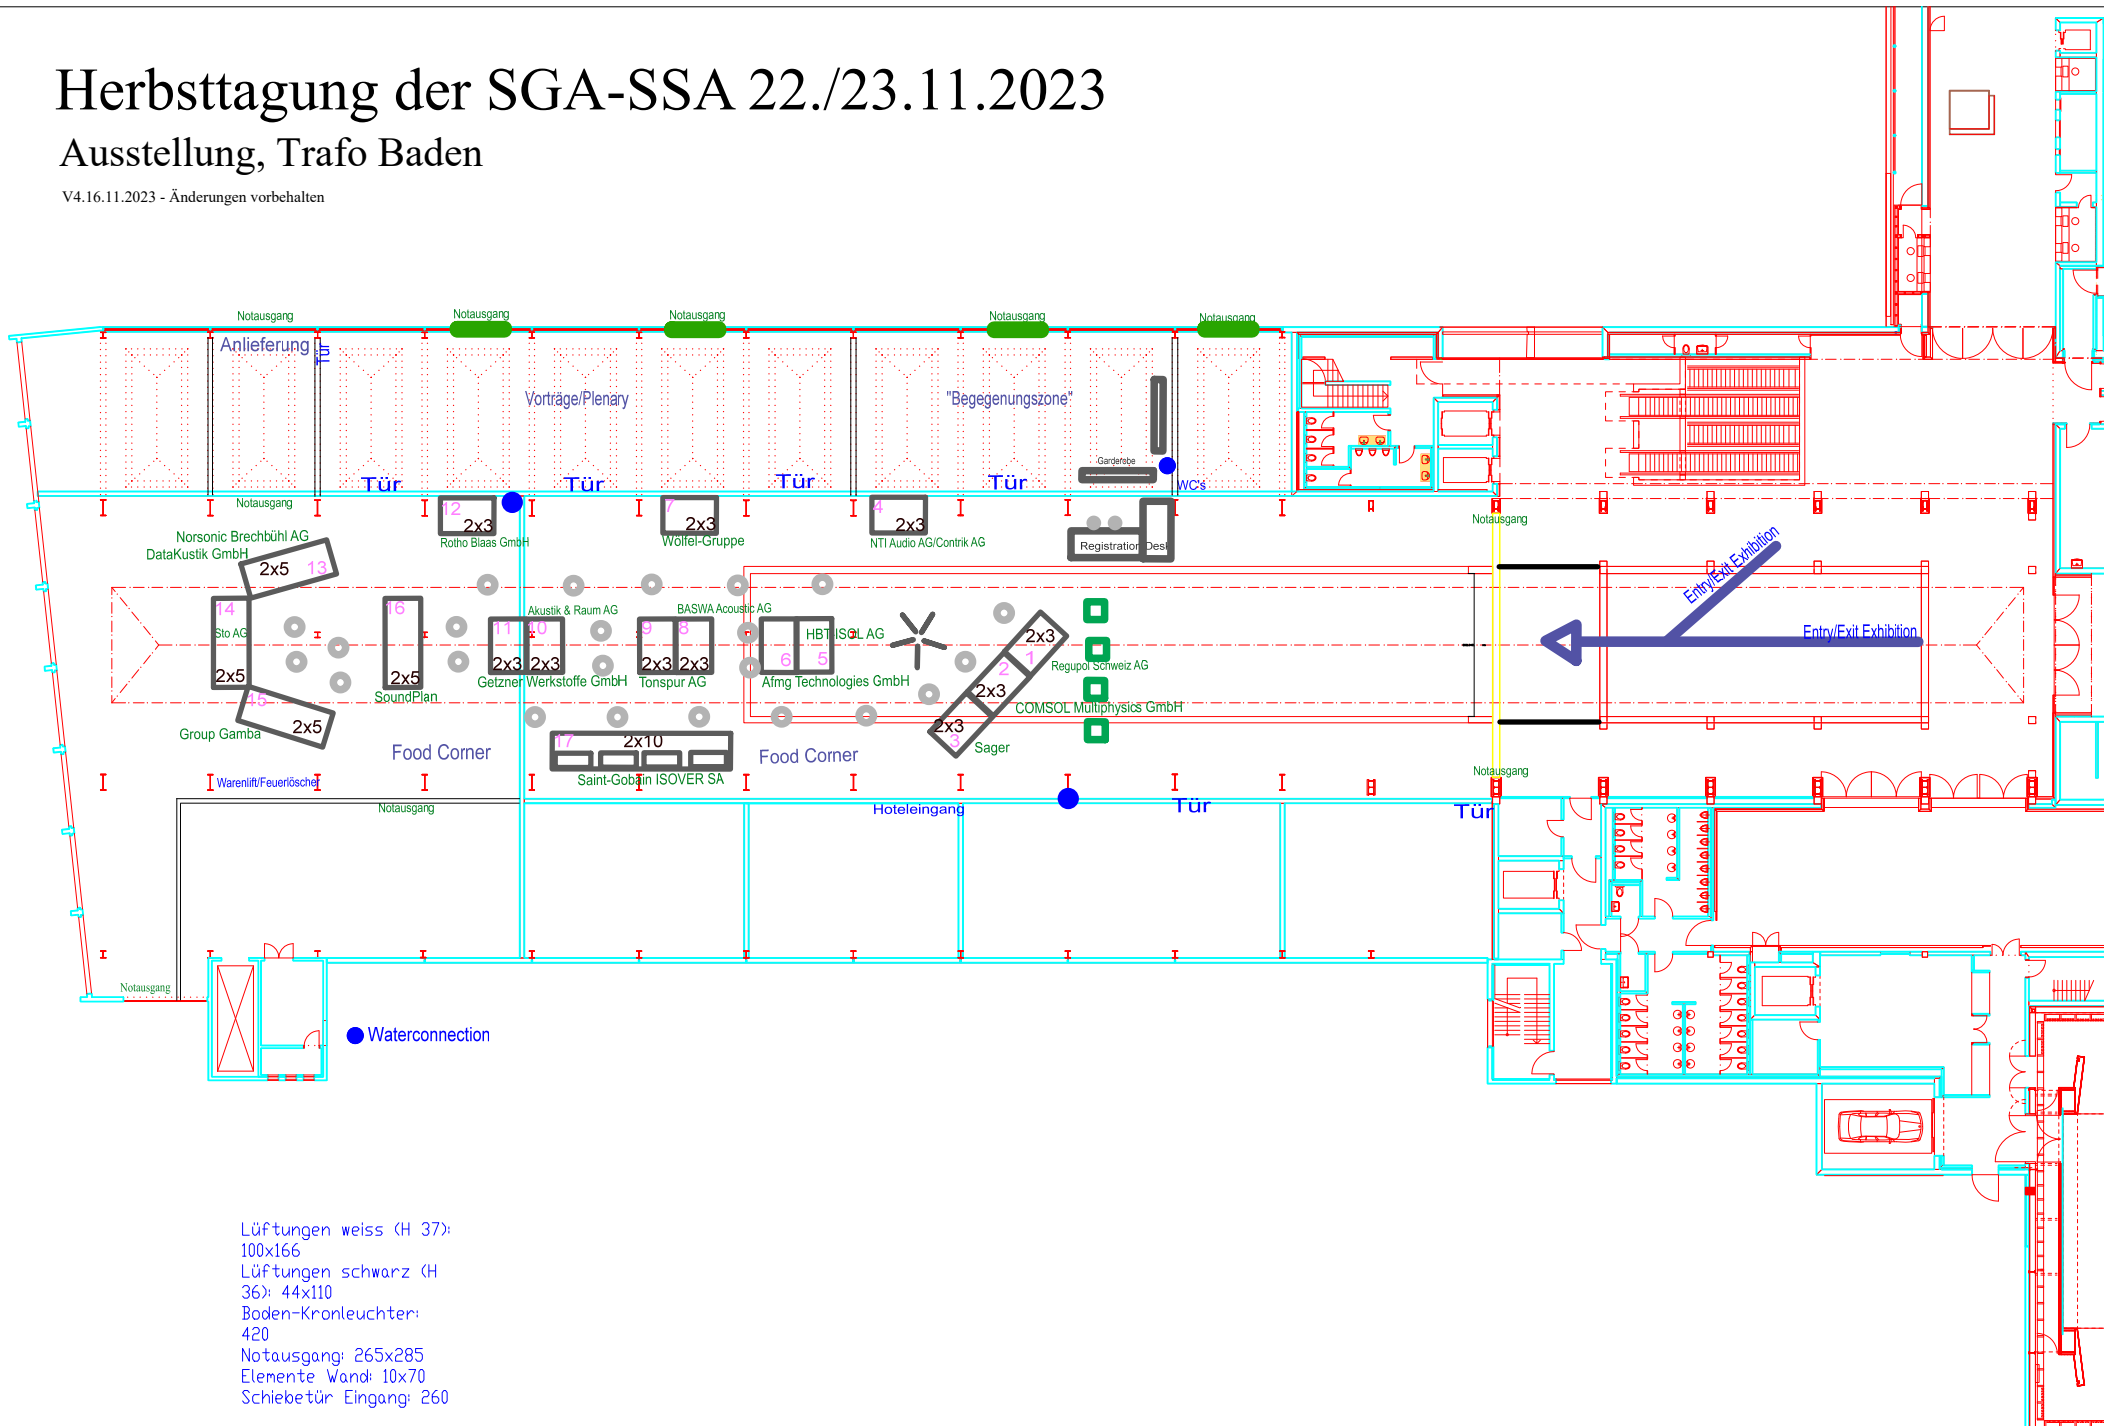

- Lüftungen weiss (H 37): 100x166
- Lüftungen schwarz (H 36): 44x110
- Boden-Kronleuchter: 420
- Notausgang: 265x285
- Elemente Wand: 10x70
- Schiebetür Eingang: 260